
7.32 석면 지도(신길4동주민센터)

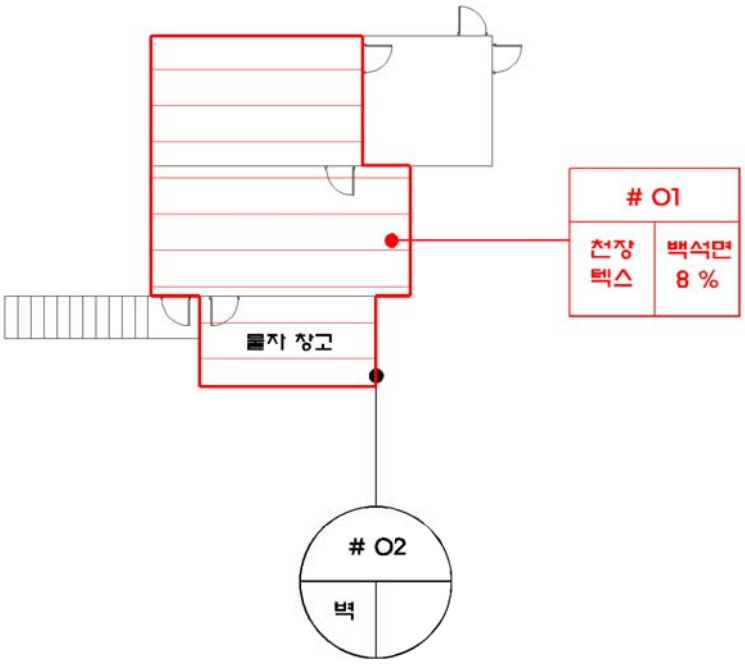

지하 1층

건축자재별 그림 범례

지붕재 / 바닥재
천장재 / 분무재
벽재 / 내화피복재
배관재(보온) / 칸막이
배관재(연결) / 기타물질
백석면

건축자재 인식표


석면 비함유 시료

석면 함유 시료

*건축물명 : 신길4동주민센터
*건축물 소재지 : 서울특별시 영등포구 신길동 209-102
*도면번호 : 1
*석면조사기관 : (재)FITI시험연구원
*석면분석기관 : (재)FITI시험연구원
*조사일자 : 2013. 08. 14.

시료 번호	시료 채취 위치	건축자재	동일물질구역	면적 (m^2)	석면종류	함유량 (%)	위해성 평가점수	위해성 등급	관리방안
1	천장	텍스	옥탑계단 천장	73.12	백석면	8	4	낮음	1) 비산성과 손상이 동시에 있는 경우 손상에 대한 보수 2) 석면함유 건축자재 또는 설비에 대한 지속적인 유지관리 3) 석면함유 건축자재 또는 설비가 손상되었을 경우 즉시 보수 4) 석면함유 건축자재를 인위적으로 손상시키지 않도록 함 5) 전기공사, 배관공사 등 건축물 유지보수 공사 시 석면함유 설비 또는 자재가 훼손되어 석면이 비산되지 않도록 작업수행

7.32 석면 지도(신길4동주민센터)

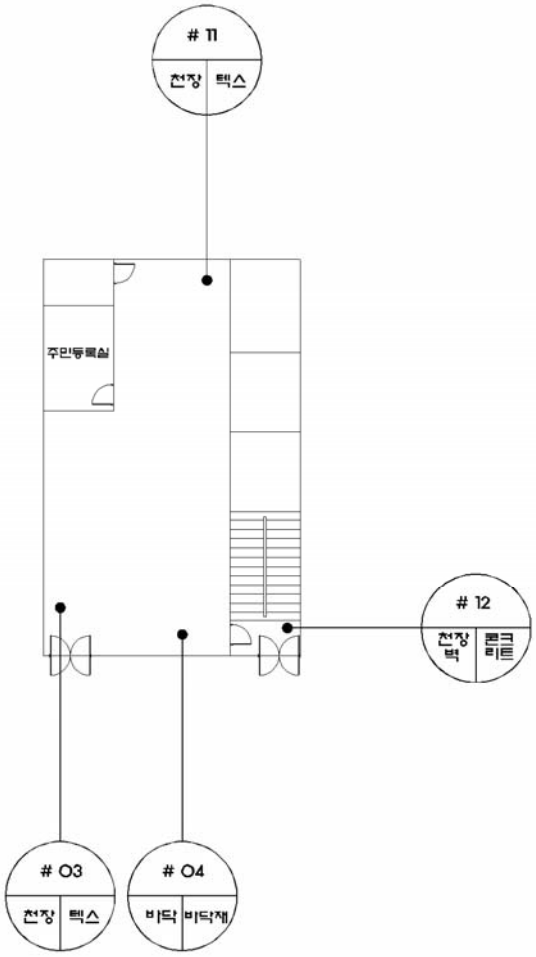

지상 1층

건축자재별 그림 범례

지붕재 / 바닥재
천장재 / 분무재
벽재 / 내화피복재
배관재(보온) / 칸막이
배관재(연결) / 기타물질
백석면

건축자재 인식표

석면 비함유 시료

석면 함유 시료

*건축물명 : 신길4동주민센터

*건축물 소재지 : 서울특별시 영등포구 신길동 209-102

*도면번호 : 2


*석면조사기관 : (재)FITI시험연구원

*석면분석기관 : (재)FITI시험연구원

*조사일자 : 2013. 08. 14.

시료번호	시료채취위치	건축자재	동일물질구역	면적(㎡)	석면종류	함유량(%)	위해성평가점수	위해성등급	관리방안

7.32 석면 지도(신길4동주민센터)

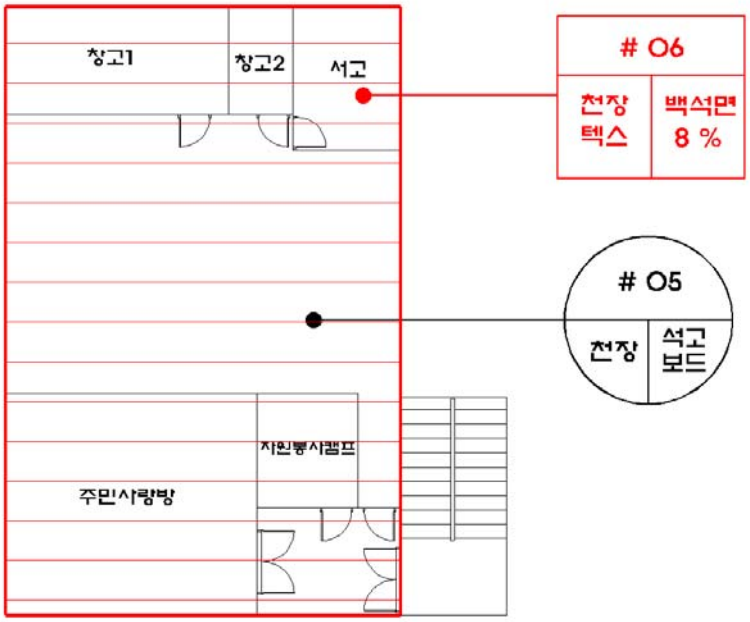

지상 2층

건축자재별 그림 범례

지붕재 바닥재
천장재 분무재
벽재 내화피복재
배관재(보온) 칸막이
배관재(연결) 기타물질
백석면

건축자재 인식표

석면 비함유 시료

석면 함유 시료

*건축물명 : 신길4동주민센터

*건축물 소재지 : 서울특별시 영등포구 신길동 209-102

*도면번호 : 3


*석면조사기관 : (재)FITI시험연구원

*석면분석기관 : (재)FITI시험연구원

*조사일자 : 2013. 08. 14.

시료번호	시료채취위치	건축자재	동일물질구역	면적(㎡)	석면종류	함유량(%)	위해성평가점수	위해성등급	관리방안
6	천장	텍스	창고1,2,서고,주민사랑방,자원봉사캠프	187.00	백석면	8	7	낮음	1) 비산성과 손상이 동시에 있는 경우 손상에 대한 보수 2) 석면함유 건축자재 또는 설비에 대한 지속적인 유지관리 3) 석면함유 건축자재 또는 설비가 손상되었을 경우 즉시 보수 4) 석면함유 건축자재를 인위적으로 손상시키지 않도록 함 5) 전기공사, 배관공사 등 건축물 유지보수 공사 시 석면함유 설비 또는 자재가 훼손되어 석면이 비산되지 않도록 작업수행

7.32 석면 지도(신길4동주민센터)

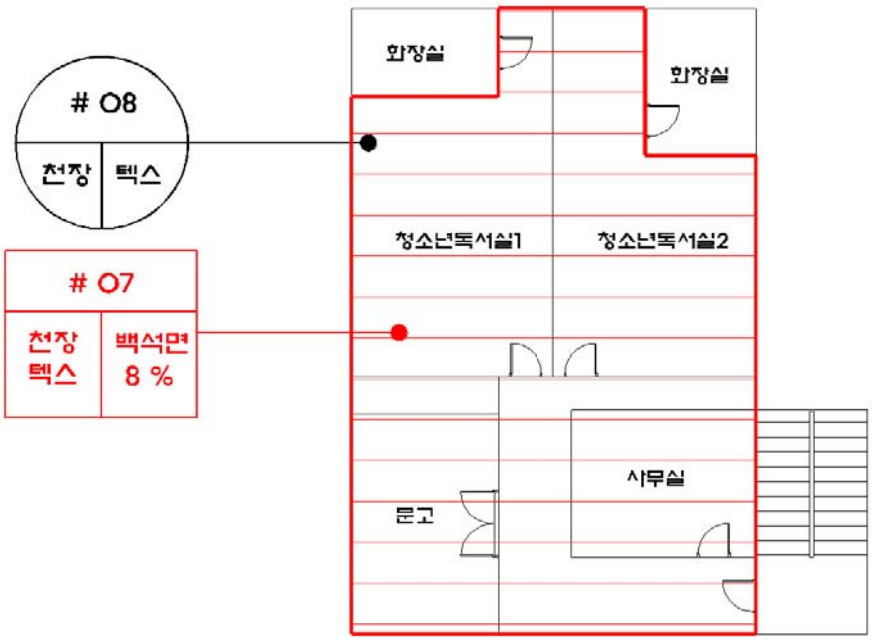

지상 3층

건축자재별 그림 범례

지붕재 / 바닥재
천장재 / 분무재
벽재 / 내화피복재
배관재(보온) / 칸막이
배관재(연결) / 기타물질
백석면

건축자재 인식표

석면 비함유 시료

석면 함유 시료

*건축물명 : 신길4동주민센터

*건축물 소재지 : 서울특별시 영등포구 신길동 209-102

*도면번호 : 4


*석면조사기관 : (재)FITI시험연구원

*석면분석기관 : (재)FITI시험연구원

*조사일자 : 2013. 08. 14.

시료번호	시료채취위치	건축자재	동일물질구역	면적(㎡)	석면종류	함유량(%)	위해성 평가점수	위해성 등급	관리방안
7	천장	텍스	청소년독서실, 문고, 사무실	147.7	백석면	8	7	낮음	1) 비산성과 손상이 동시에 있는 경우 손상에 대한 보수 2) 석면함유 건축자재 또는 설비에 대한 지속적인 유지관리 3) 석면함유 건축자재 또는 설비가 손상되었을 경우 즉시 보수 4) 석면함유 건축자재를 인위적으로 손상시키지 않도록 함 5) 전기공사, 배관공사 등 건축물 유지보수 공사 시 석면함유 설비 또는 자재가 훼손되어 석면이 비산되지 않도록 작업수행

7.32 석면 지도(신길4동주민센터)

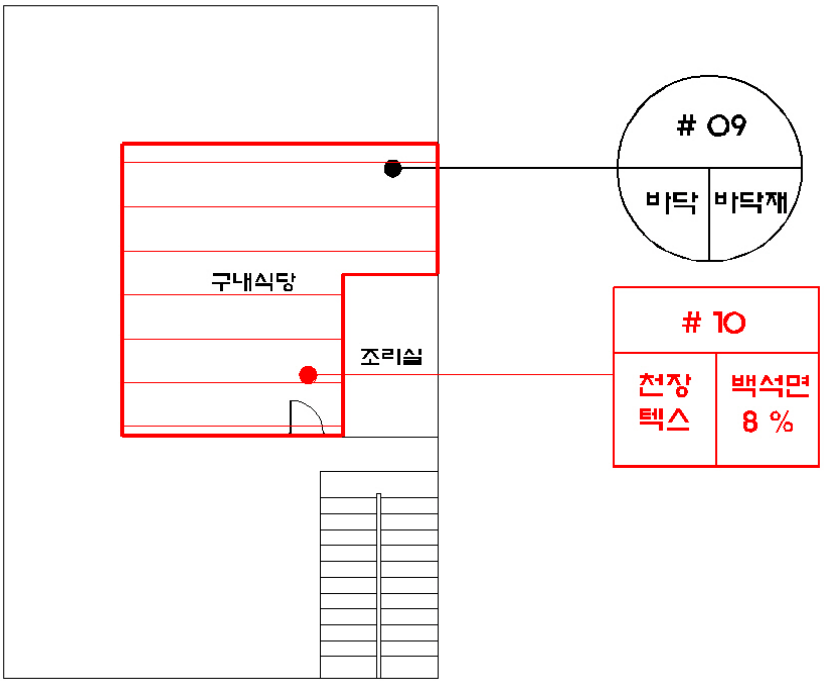

지상 4층

건축자재별 그림 범례

지붕재 / 바닥재 / 천장재 / 분무재 / 벽재 / 내화피복재 / 배관재(보온) / 칸막이 / 배관재(연결) / 기타물질 / 백석면

건축자재 인식표

석면 비함유 시료

석면 함유 시료

*건축물명 : 신길4동주민센터

*건축물 소재지 : 서울특별시 영등포구 신길동 209-102

*도면번호 : 5

*석면조사기관 : (재)FITI시험연구원

*석면분석기관 : (재)FITI시험연구원

*조사일자 : 2013. 08. 14.

시료번호	시료채취위치	건축자재	동일물질구역	면적(㎡)	석면종류	함유량(%)	위해성 평가점수	위해성 등급	관리방안
10	천장	텍스	구내식당	49.36	백석면	8	6	낮음	1) 비산성과 손상이 동시에 있는 경우 손상에 대한 보수 2) 석면함유 건축자재 또는 설비에 대한 지속적인 유지관리 3) 석면함유 건축자재 또는 설비가 손상되었을 경우 즉시 보수 4) 석면함유 건축자재를 인위적으로 손상시키지 않도록 함 5) 전기공사, 배관공사 등 건축물 유지보수 공사 시 석면함유 설비 또는 자재가 훼손되어 석면이 비산되지 않도록 작업수행