



7.16 석면 지도(장애인사랑나눔의집)

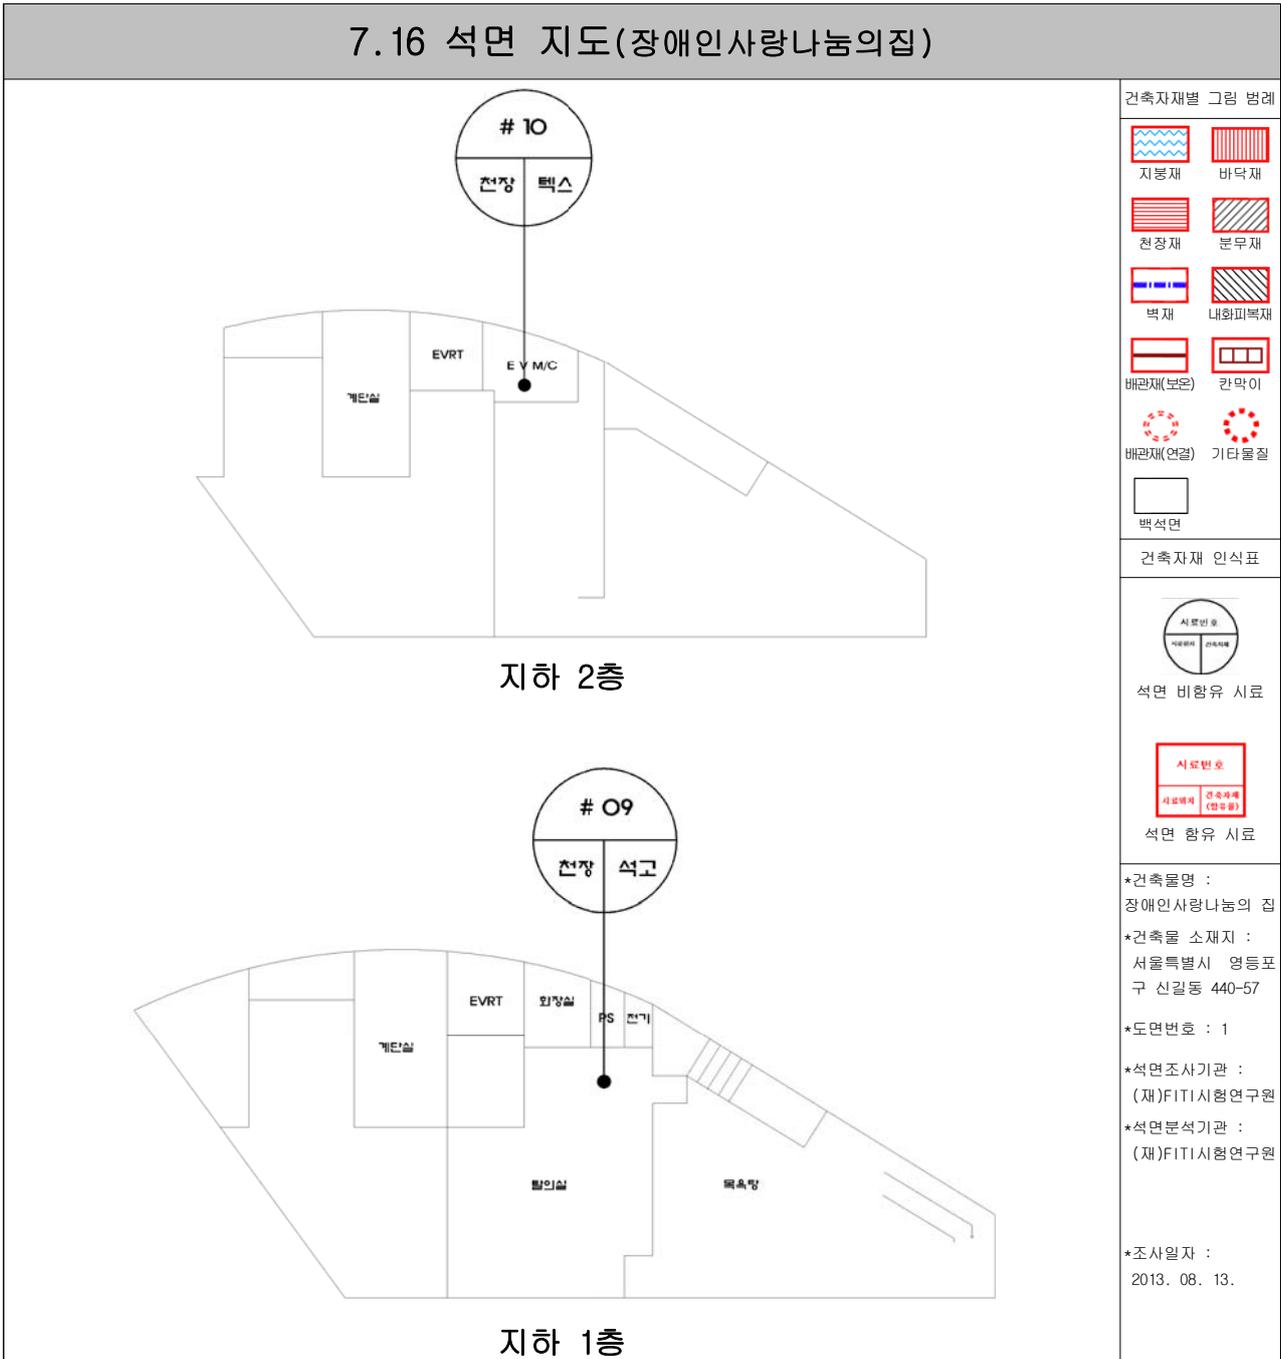

시료 번호	시료 채취 위치	건축자재	동일물질구역	면적 (m ²)	석면종류	함유량 (%)	위해성 평가점수	위해성 등급	관리방안

7.16 석면 지도(장애인사랑나눔의집)

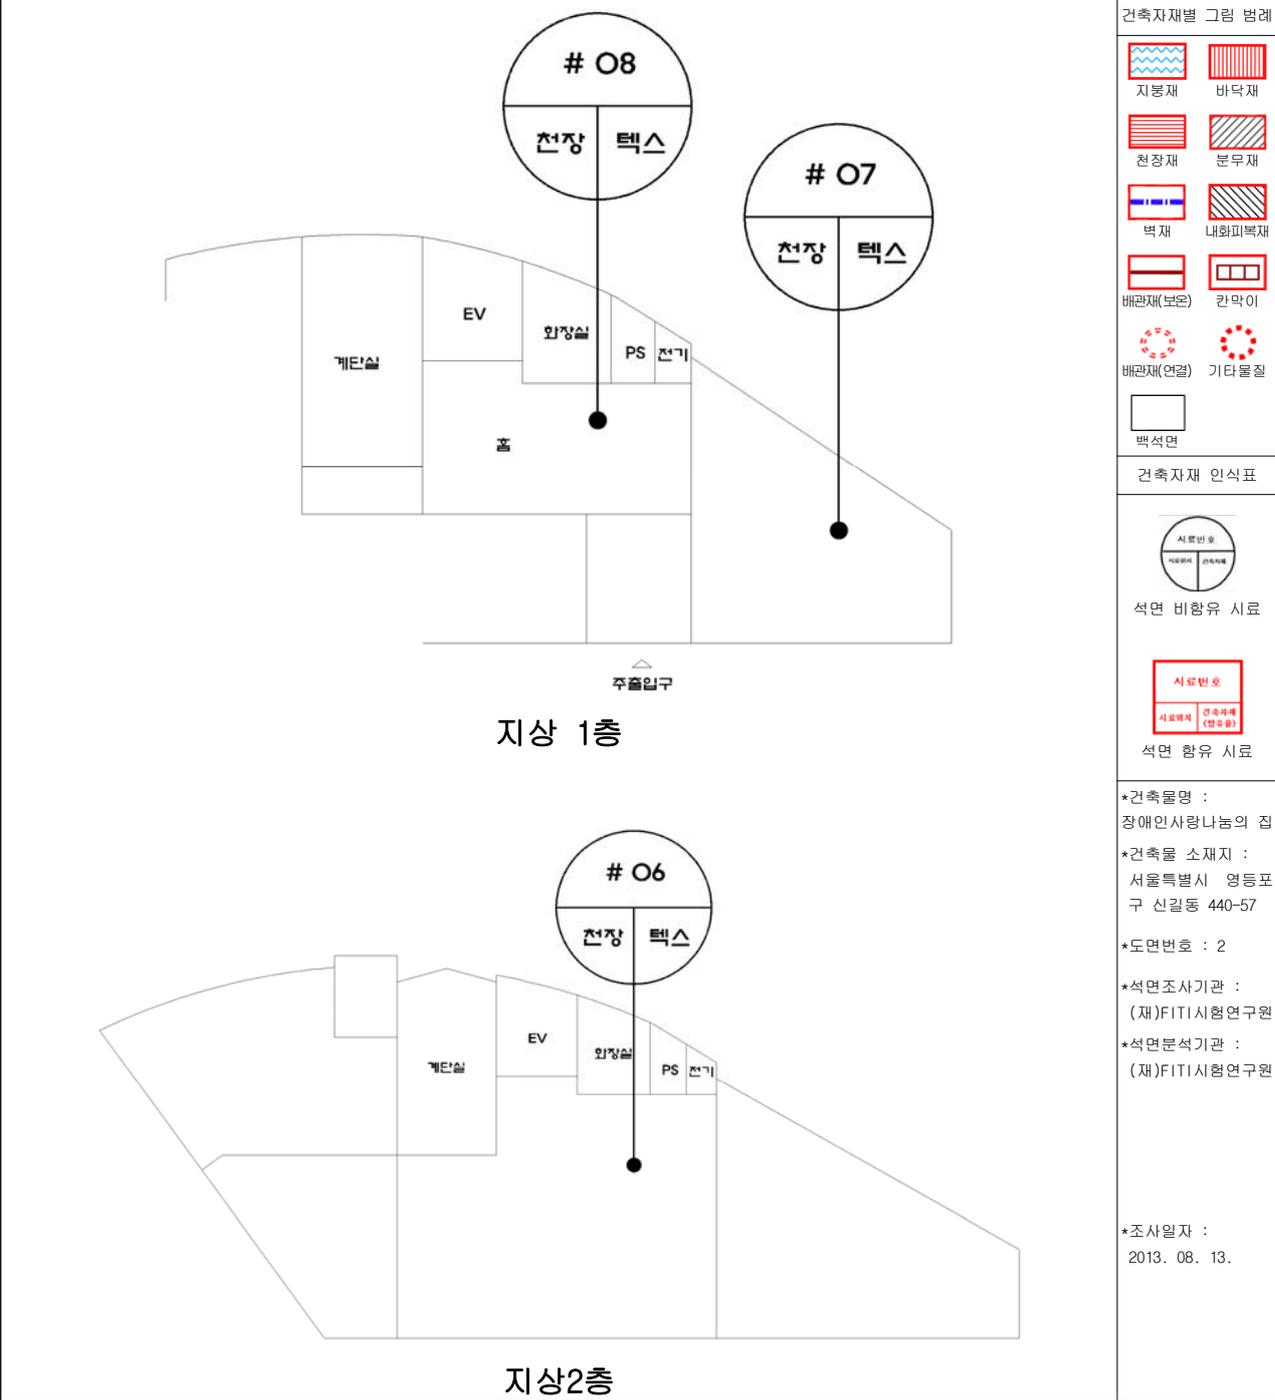

시료 번호	시료 채취 위치	건축자재	동일물질구역	면적 (m ²)	석면종류	함유량 (%)	위해성 평가점수	위해성 등급	관리방안

7.16 석면 지도(장애인사랑나눔의집)

건축자재별 그림 범례

지붕재	바닥재
천장재	분무재
벽재	내화피복재
배관재(보온)	칸막이
배관재(연결)	기타물질
백석면	

건축자재 인식표

석면 비함유 시료

석면 함유 시료

*건축물명 : 장애인사랑나눔의 집
 *건축물 소재지 : 서울특별시 영등포구 신길동 440-57
 *도면번호 : 7
 *석면조사기관 : (재)FIT시험연구원
 *석면분석기관 : (재)FIT시험연구원
 *조사일자 : 2013. 08. 13.

시료번호	시료채취위치	건축자재	동일물질구역	면적(m ²)	석면종류	함유량(%)	위해성평가점수	위해성등급	관리방안